


IV78

FD/ÜD
Deventer S7503

alle nicht bemaßten
Radien R3

o = R2

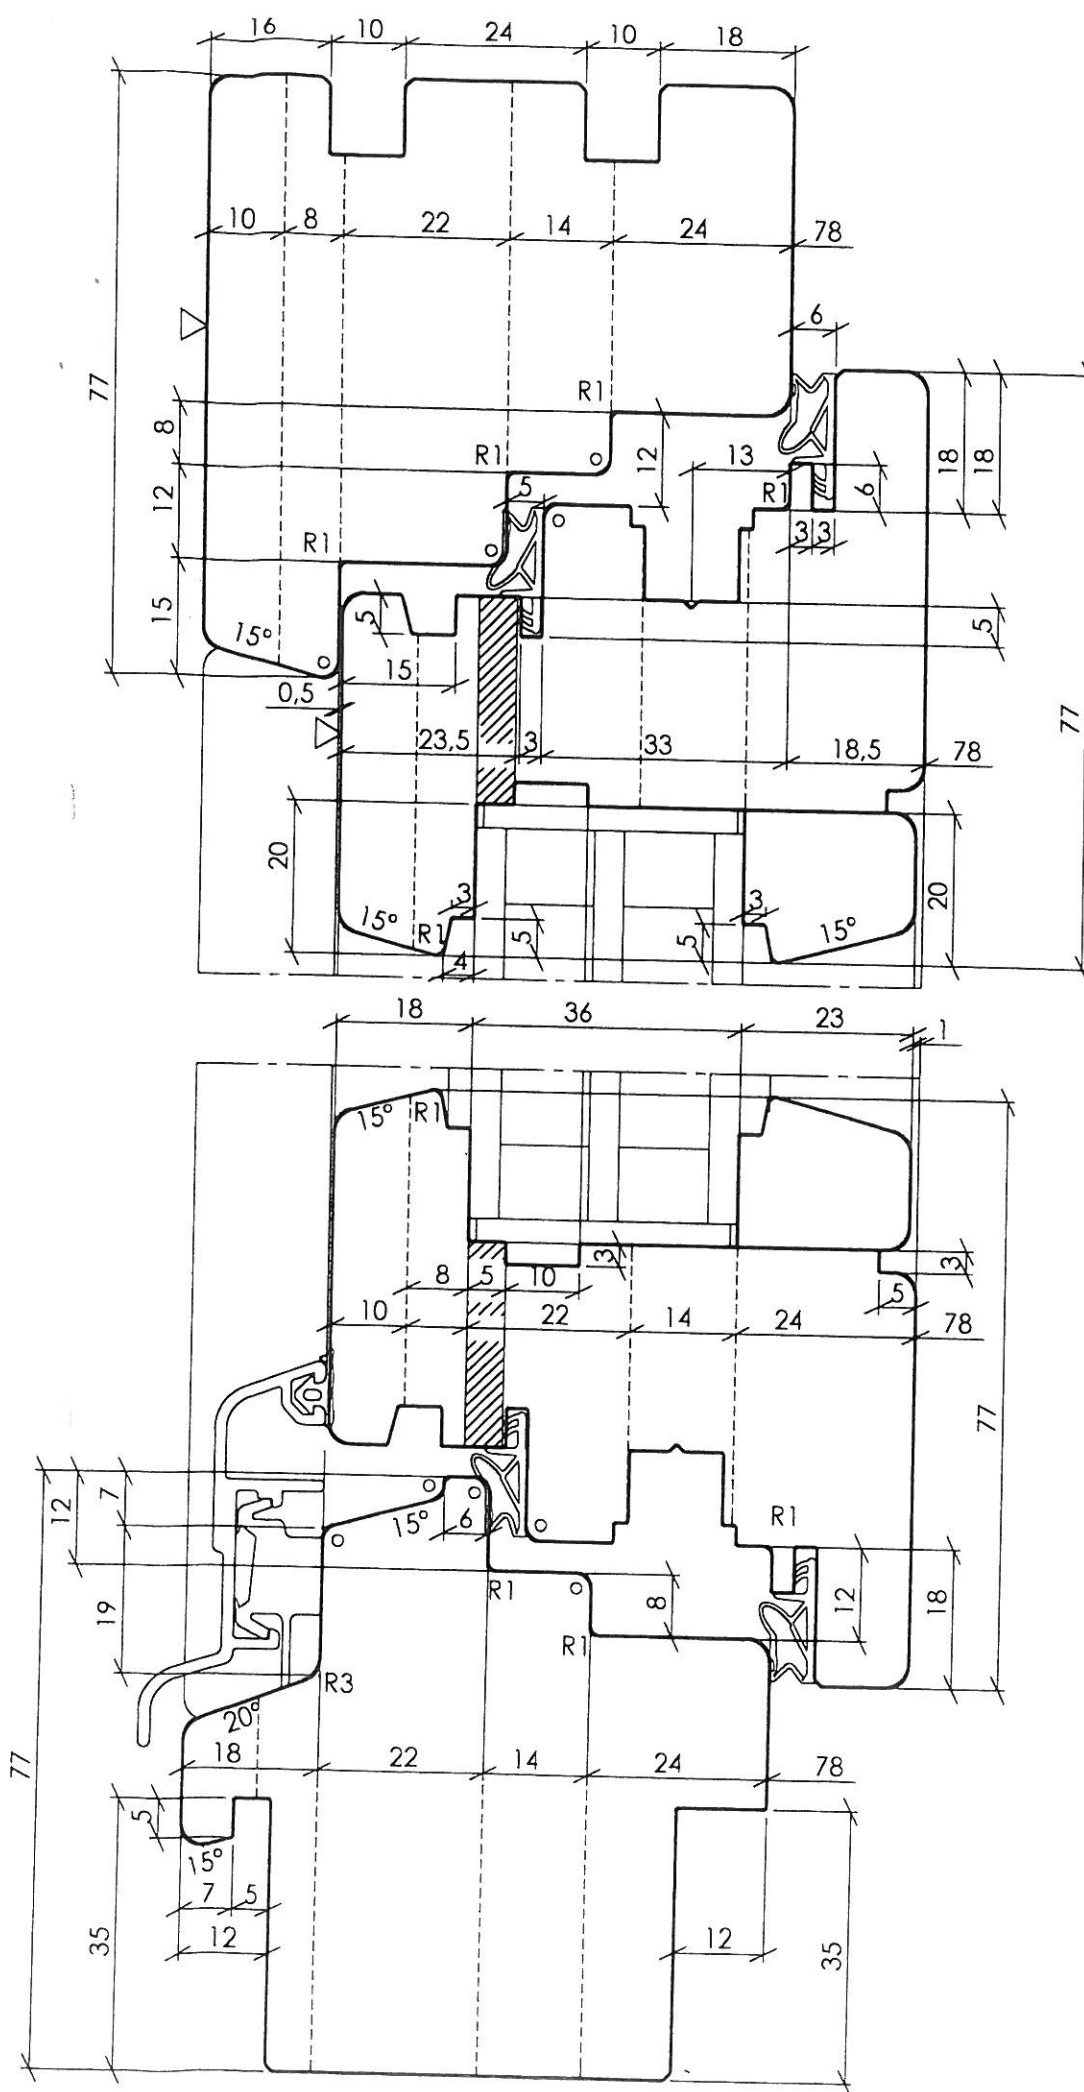

Regenschutzschiene
Spree 24 OF
oder profiligleich

26798-11 F1

gez. : 02.05.2011 Da.
gepr.: 30.05.2011 Da.

Mittelfalzschnitt
Für zweiflügelige Fenster
ohne Setzholz


**OPPOLD
SYSTEM**
INTERNATIONAL
Tools for Woodworking
Heidenheimer Strasse 112
D-73447 Oberkochen

IV78

FD/ÜD
Deventer S7503
MD
Deventer S6585
oder ähnlich

alle nicht bemaßten
Radien R3

○ = R2

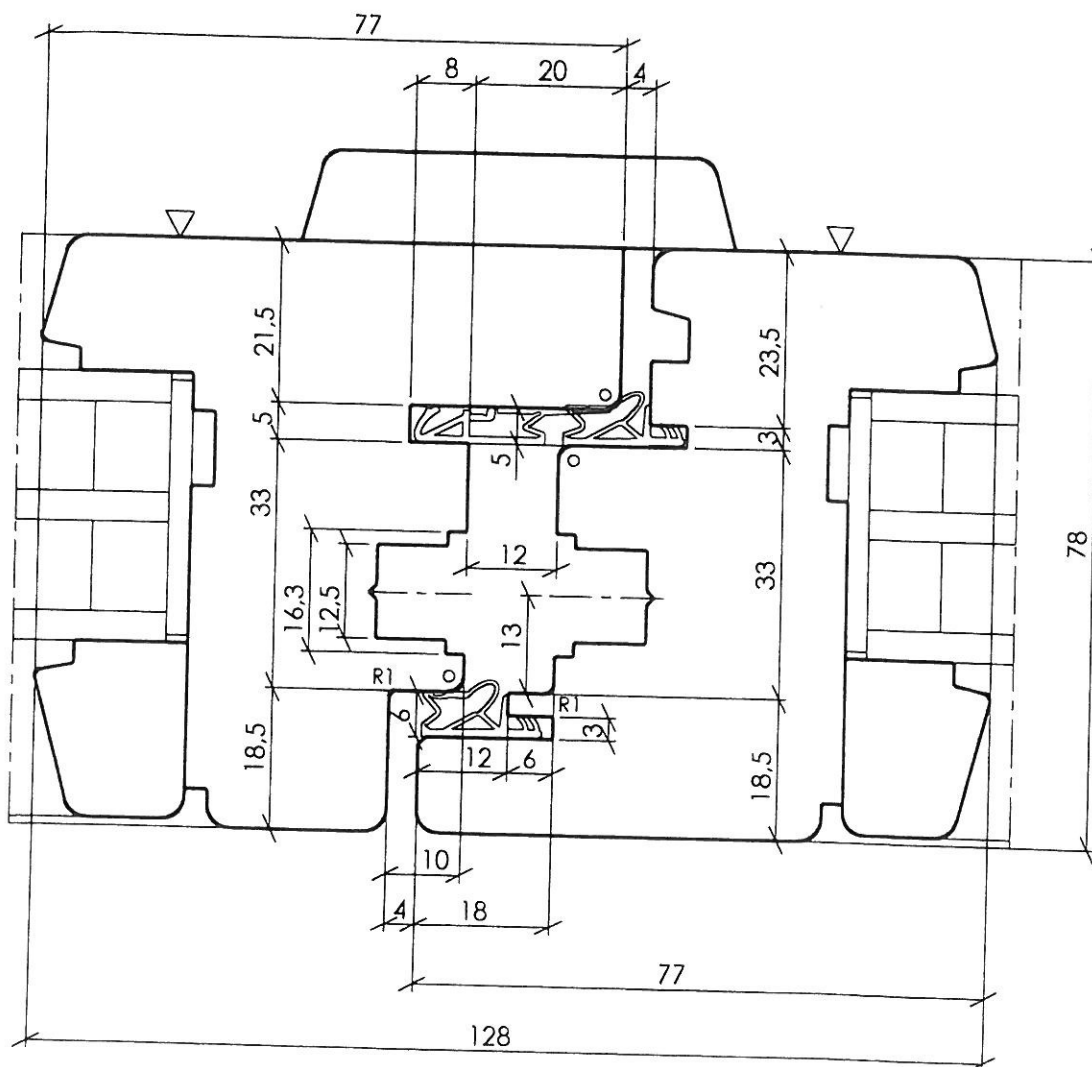

26798-11 F2


gez. : 02.05.2011 Da.
gepr.: 30.05.2011 Da.

IV88

FD/ÜD
Deventer S7503

alle nicht bemaßten
Radien R3

o = R2

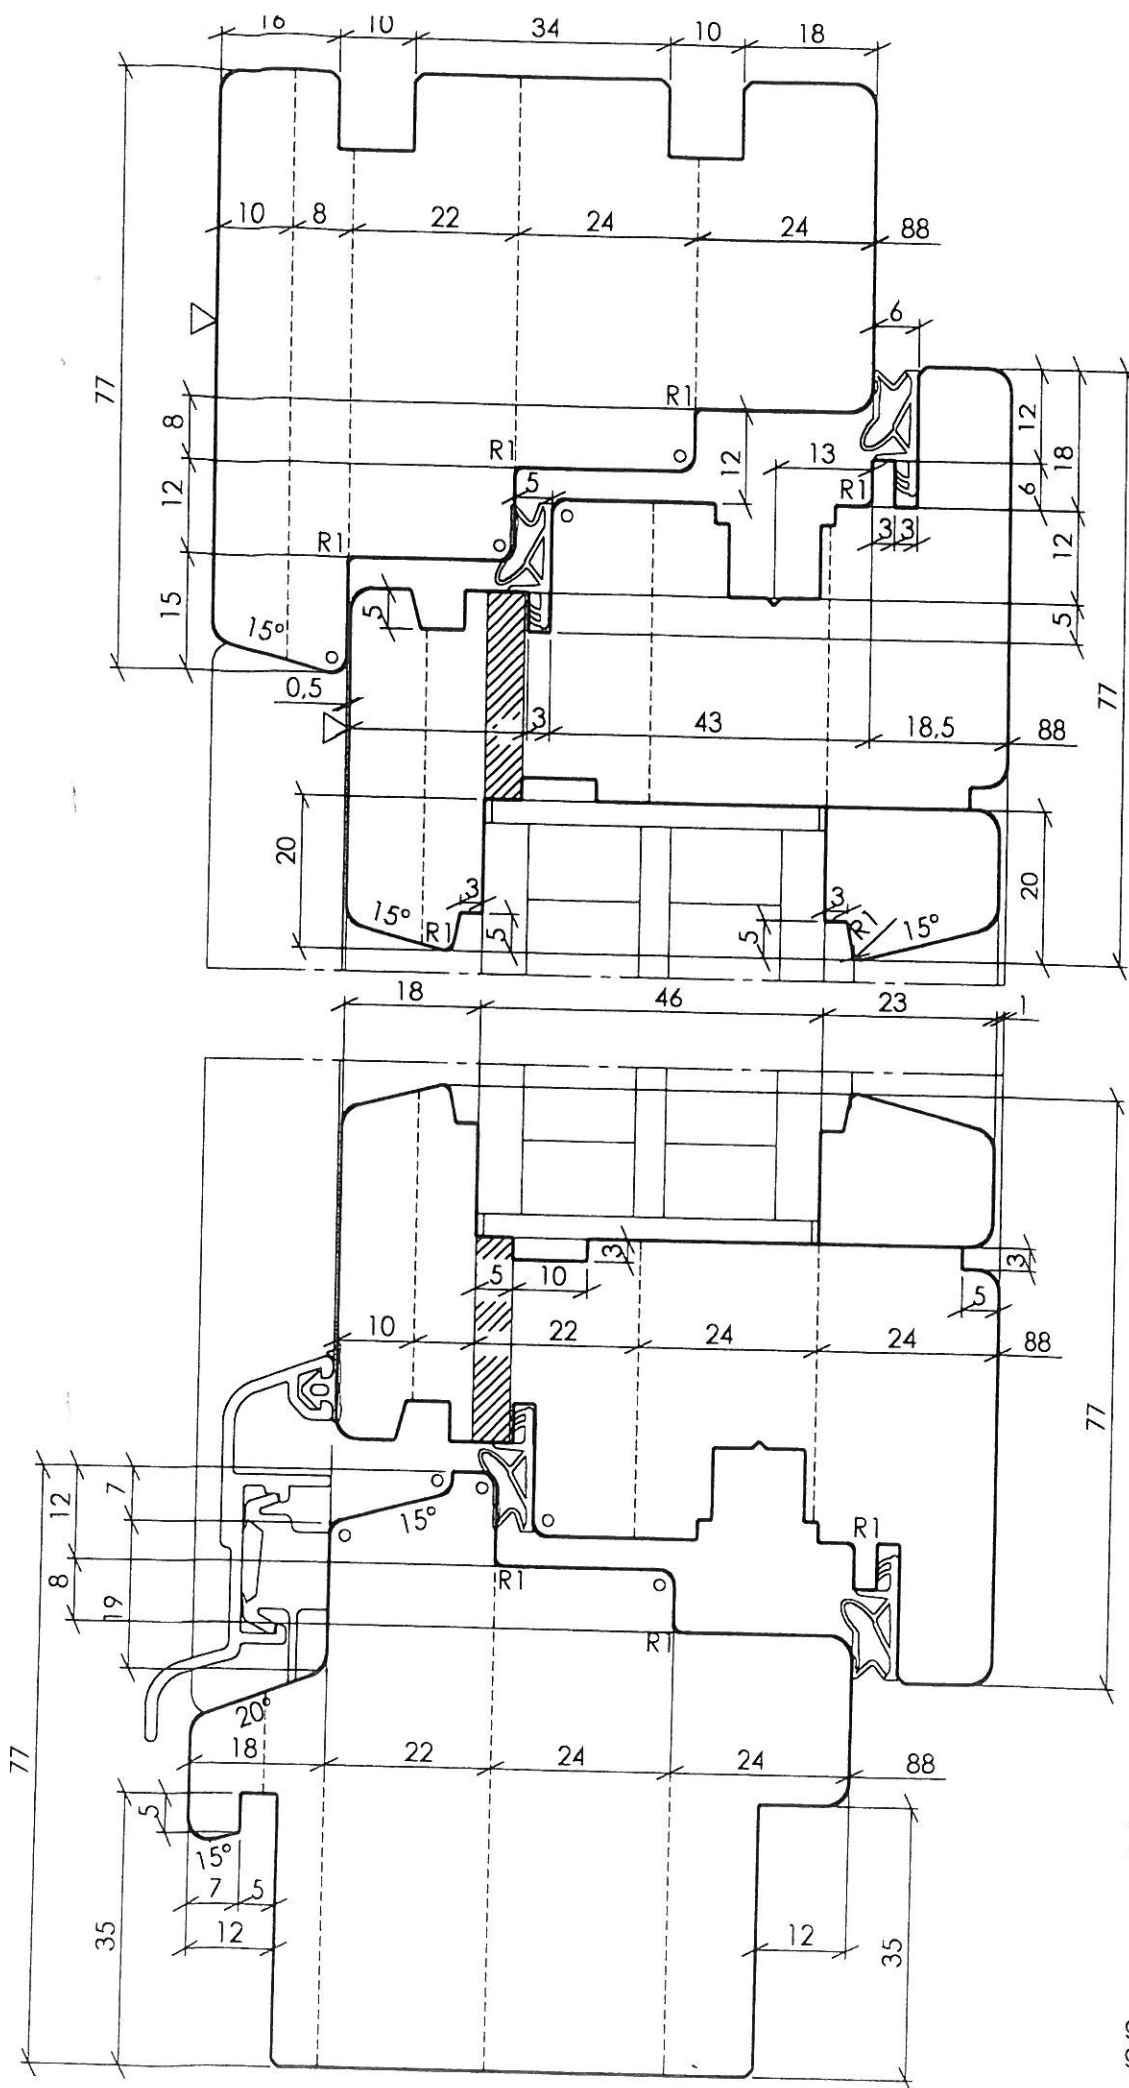

Regenschutzschiene
Spree 24 OF
oder profilgleich

26798-11 F4

gez. : 02.05.2011 Da.
gepr.: 30.05.2011 Da.


Mittelfalzschnitt
Für zweiflügelige Fenster
ohne Setzholz

H88

FD/ÜD
Deventer S7503
MD
Deventer S6585
oder ähnlich

alle nicht bemaßten
Radien R3

○ = R2

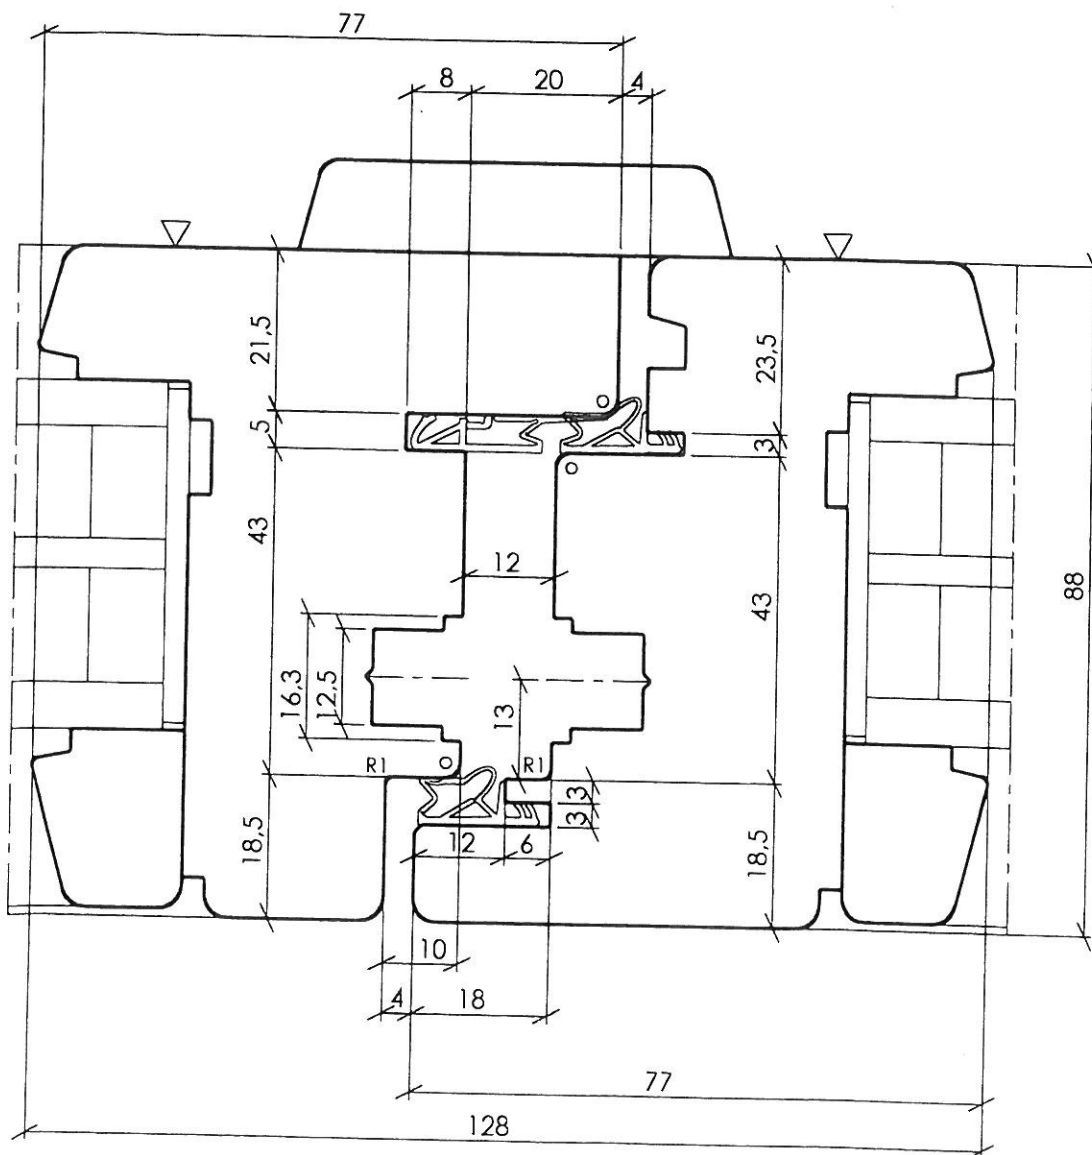

26798-11 F5

gez. : 02.05.2011 Da.
gepr.: 30.05.2011 Da.